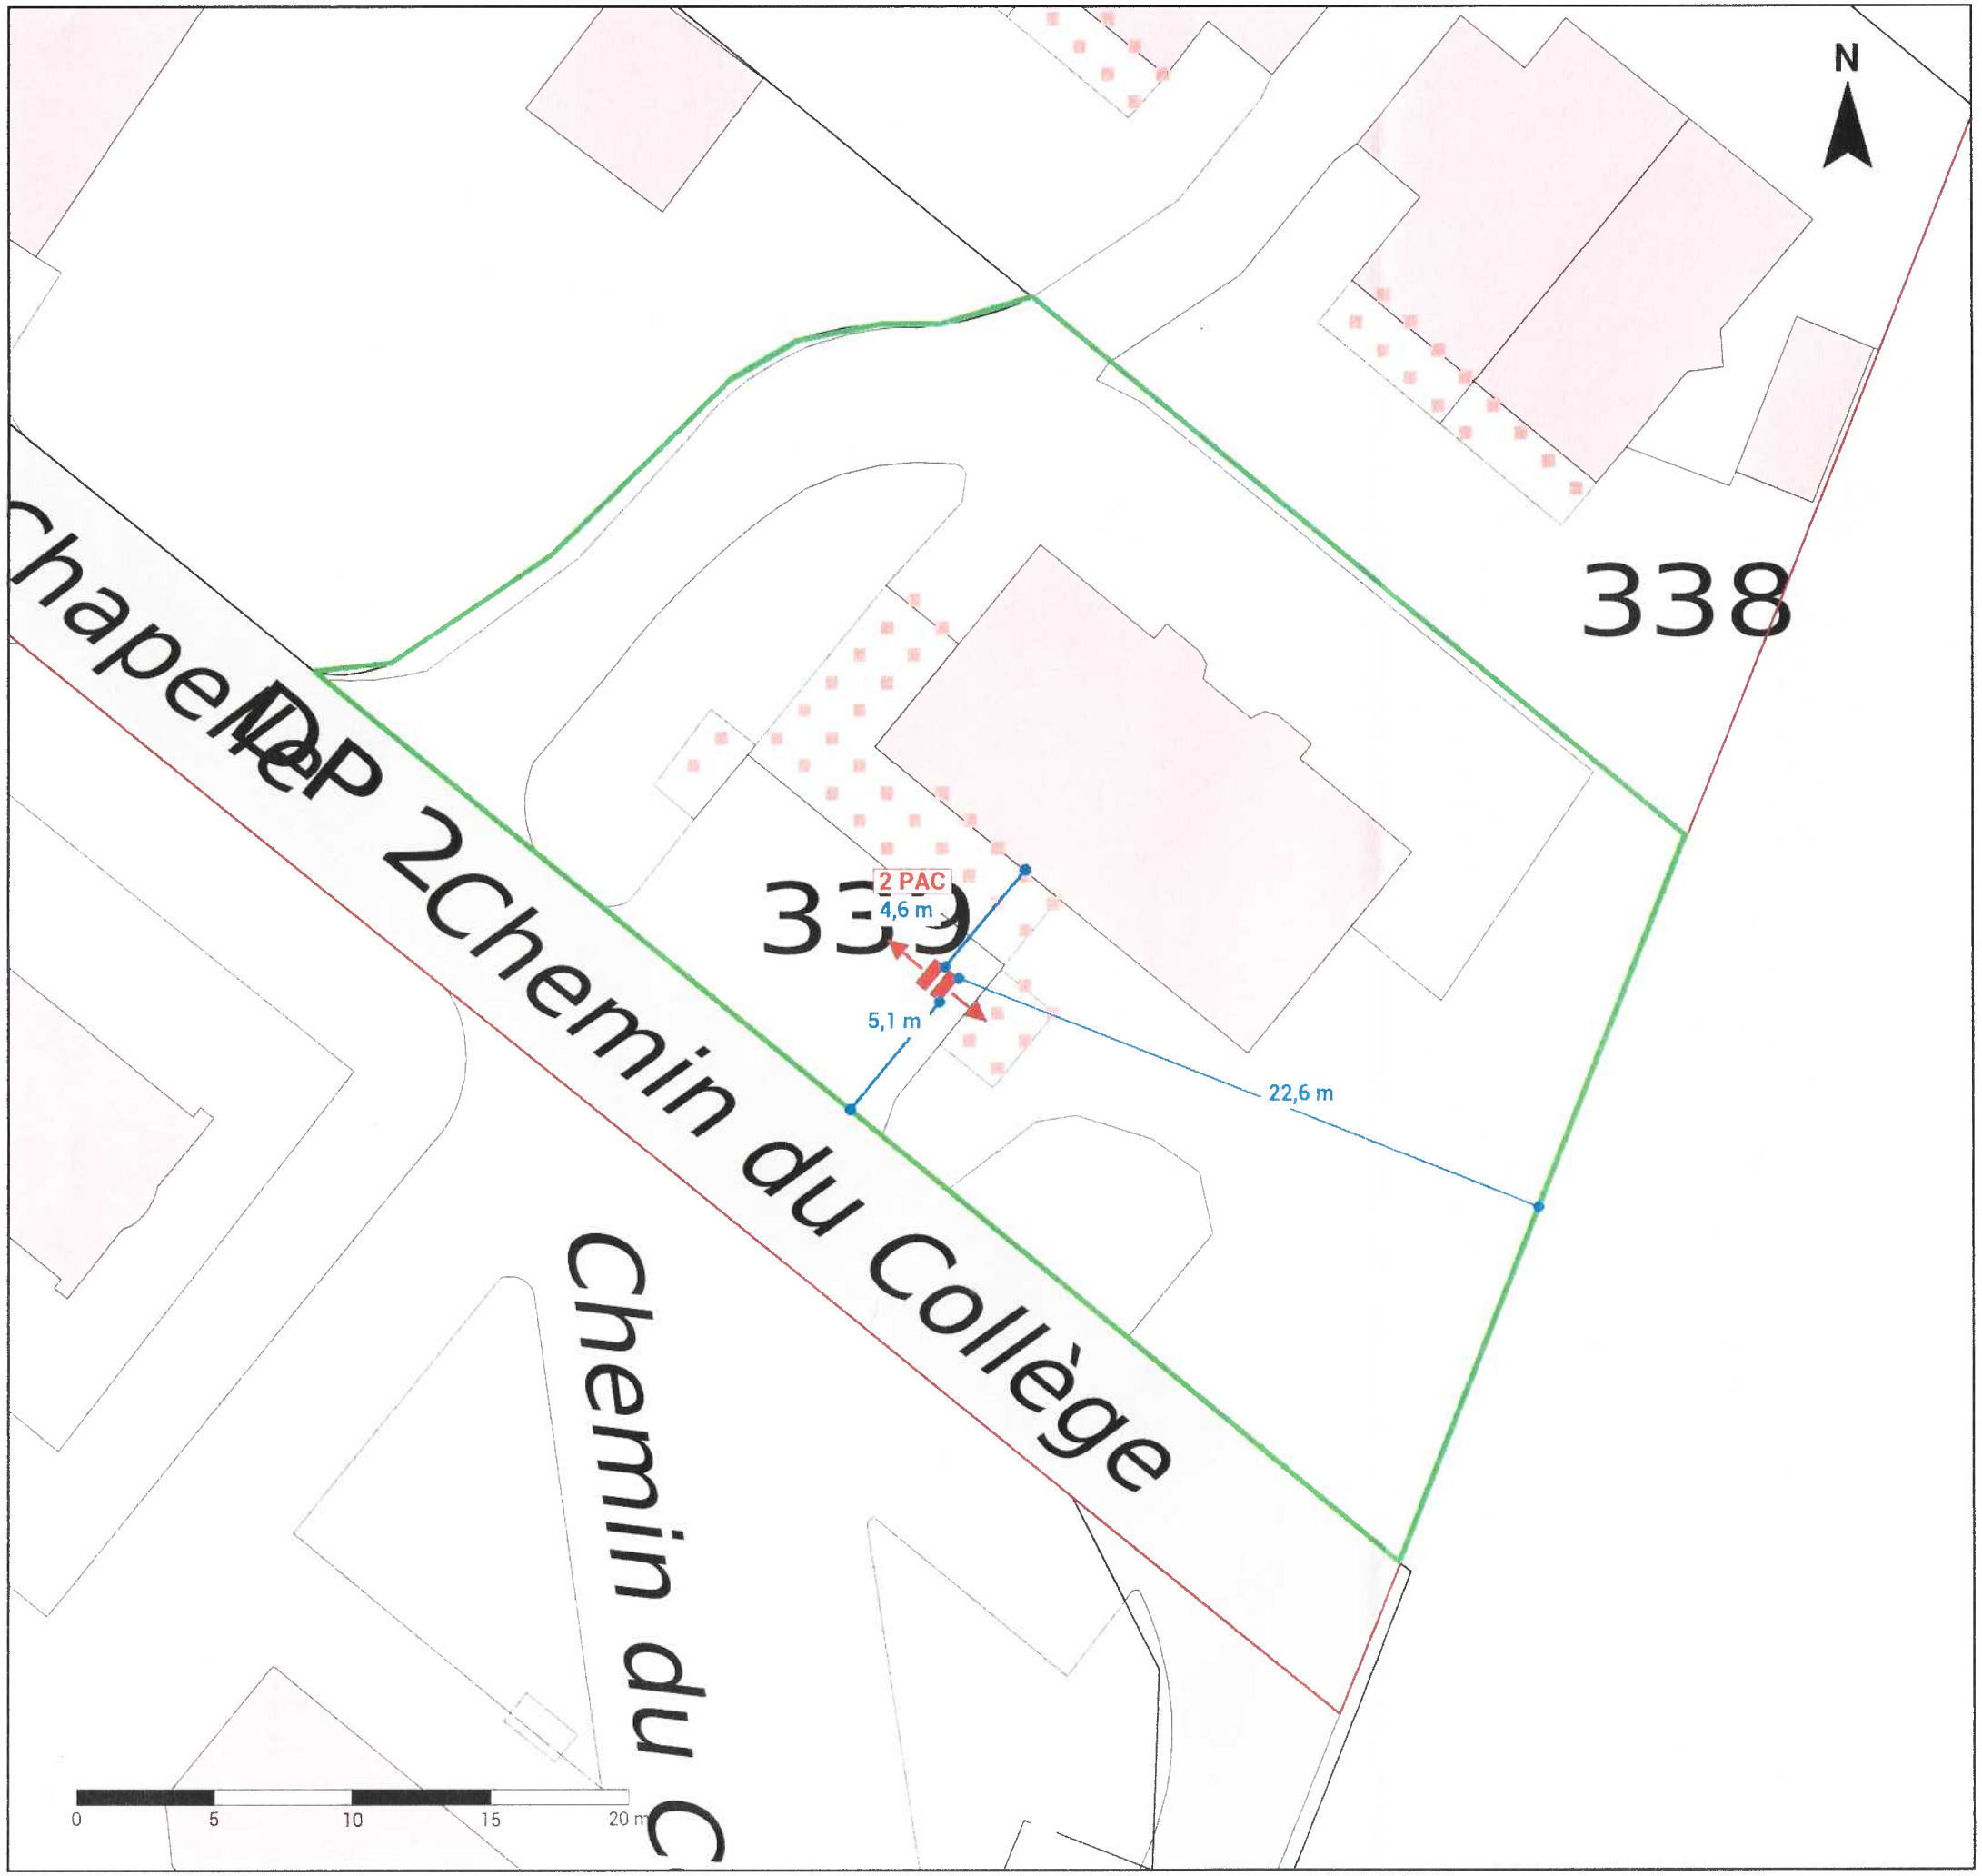

PLAN DE SITUATION

Emplacement des pompes à chaleur air-eau

Procédure art. 72d RLATC – complément au dossier

Légende

- Limite de la parcelle n° 339
- 2 PAC extérieures en cascade (projet)
- Cotes [m]
- Bâtiment existant (mensuration officielle)

Données

Adresse	Chemin de la Chapelle 2, 1279 Bogis-Bossey
Parcelle	339 · EGRID CH674581138373
N° ECA	300
Propriétaire	Axel Uran
PAC	2 × Vaillant aroTHERM plus VWL 105/8.1
Dim. unité ext.	1,10 × 0,45 × 1,48 m (L × P × H)
LwA2°C	53 dB(A) par unité – fws du 09.09.2026
Distances PAC	façade SO 4,6 m · limite SO 5,1 m · limite SE 22,6 m

Fond : plan cadastral officiel (mensuration officielle VD, geo.admin.ch), coordonnées MN95. Échelle 1:250 en format A3

Propriétaire(s)

Bogis-bossey, 19.10.2026

Lieu, date, signature

Auteur des plans

Ing. Davide Gilardi HES

Lieu, date, signature

Détail PAC dos à dos – vue en plan, éch. 1:50

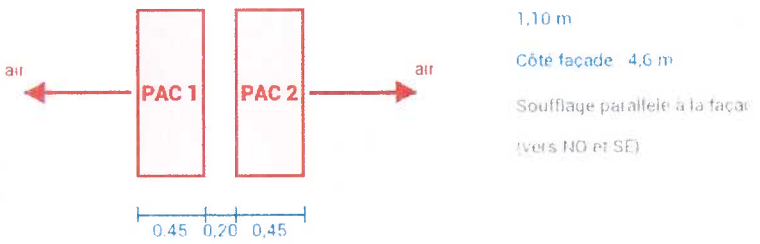

Plan de situation – emplacement des PAC Éch. 1:250 (A3)

EFFICIENCE

15.10.2026

Chemin de la Chapelle 2, CH-1279 Bogis-Bossey

D. Gilardi

+41 77 232 56 21